


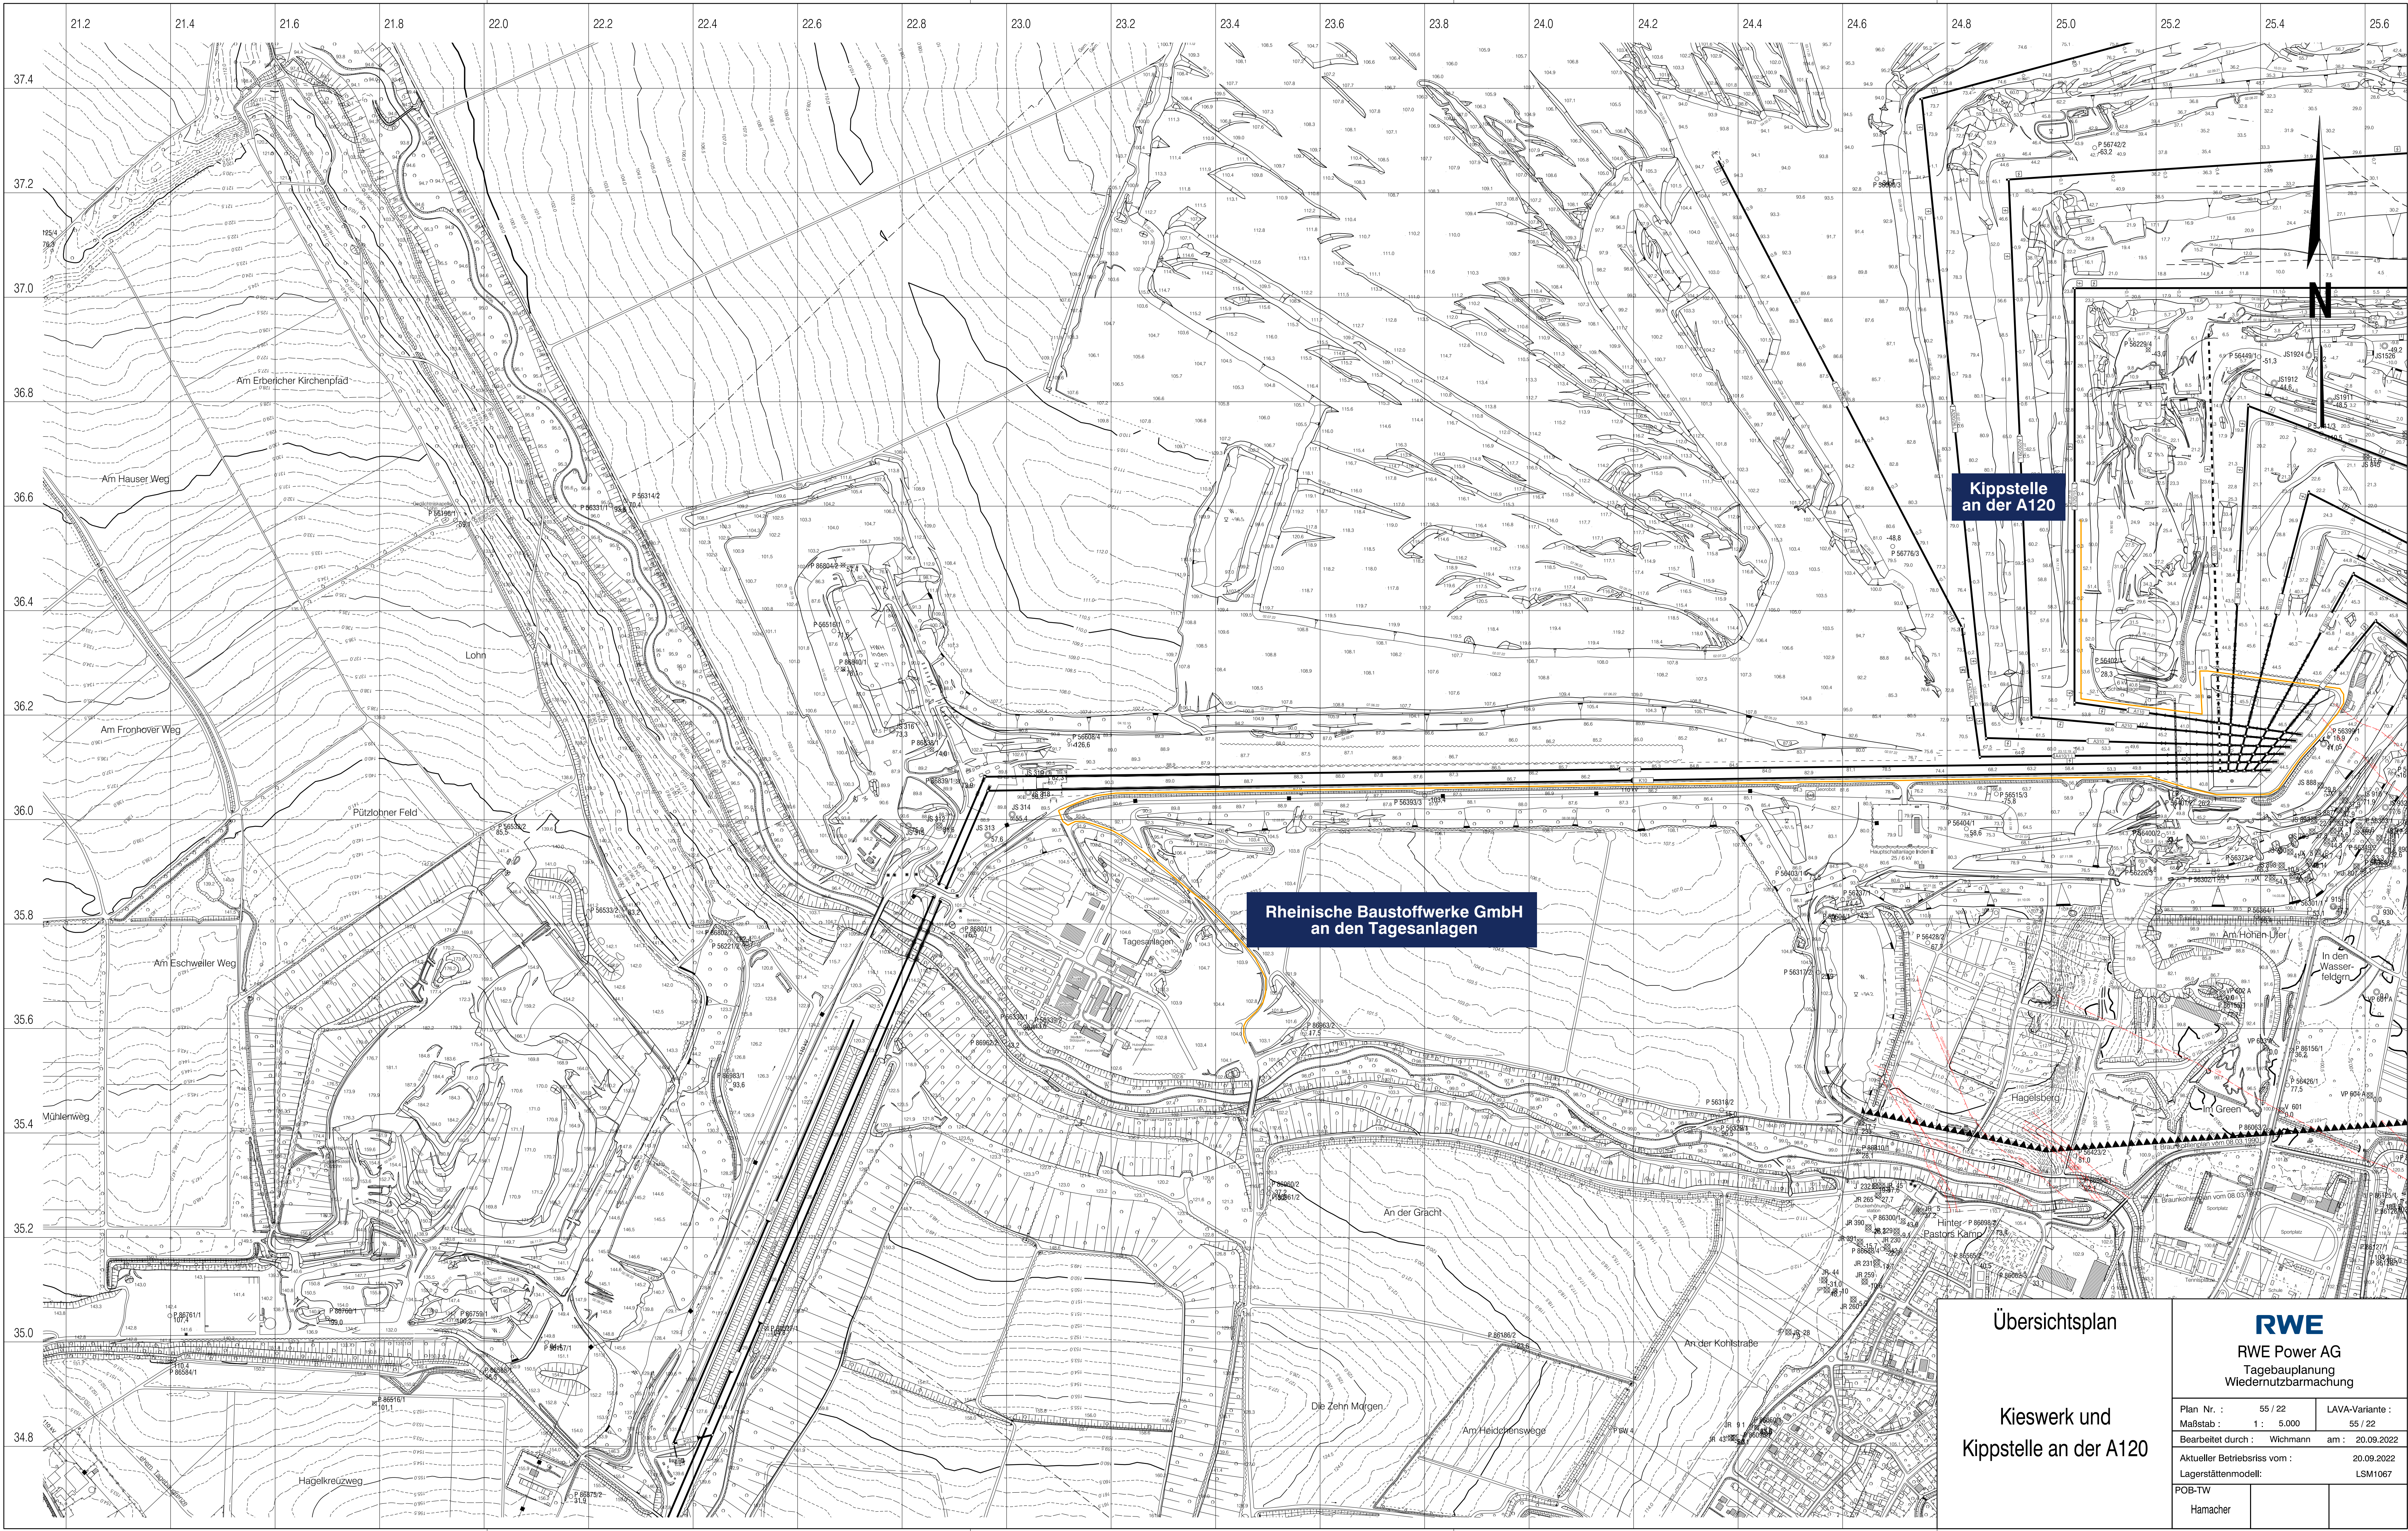

Übersichtsplan

Kieswerk und Kippstelle an der A120



RWE Power AG
Tagebauplanung
Wiedernutzbarmachung

Plan Nr. :	55 / 22	LAVA-Variante :	
Maßstab :	1 : 5.000		55 / 22
Bearbeitet durch :	Wichmann	am :	20.09.2022
Aktueller Betriebsriss vom :			20.09.2022
Lagerstättenmodell:			LSM1067
POB-TW			
Hamacher			